



PLANTA
Esc 1-500

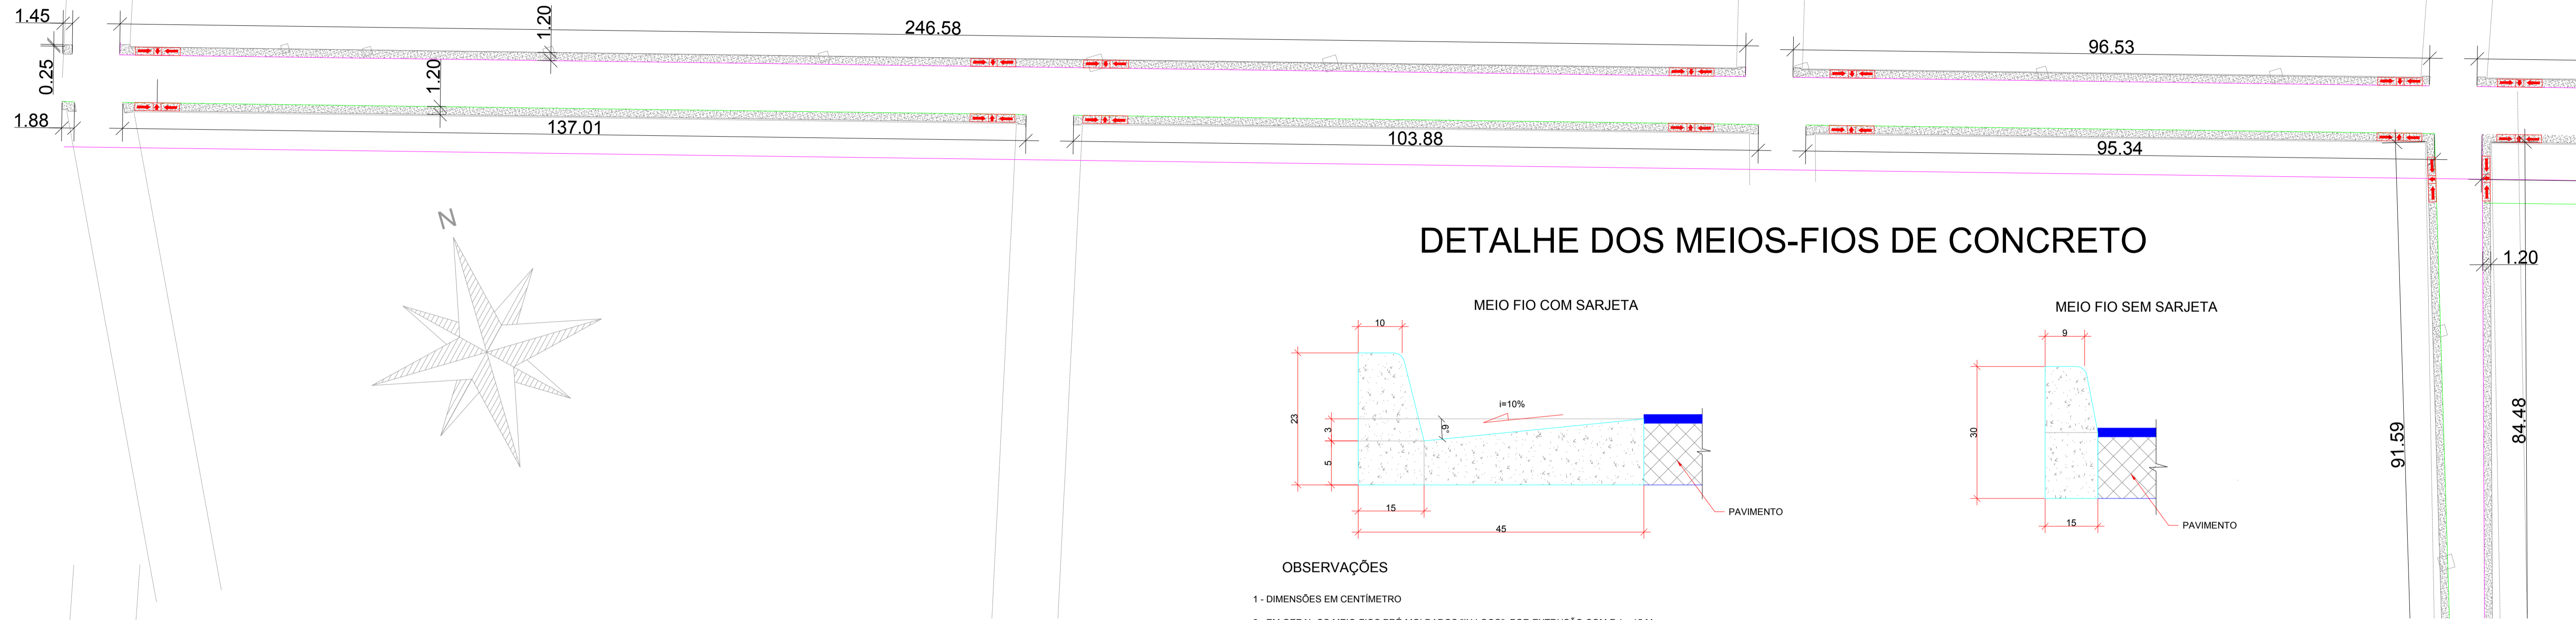

DETALHE DOS MEIOS-FIOS DE CONCRETO


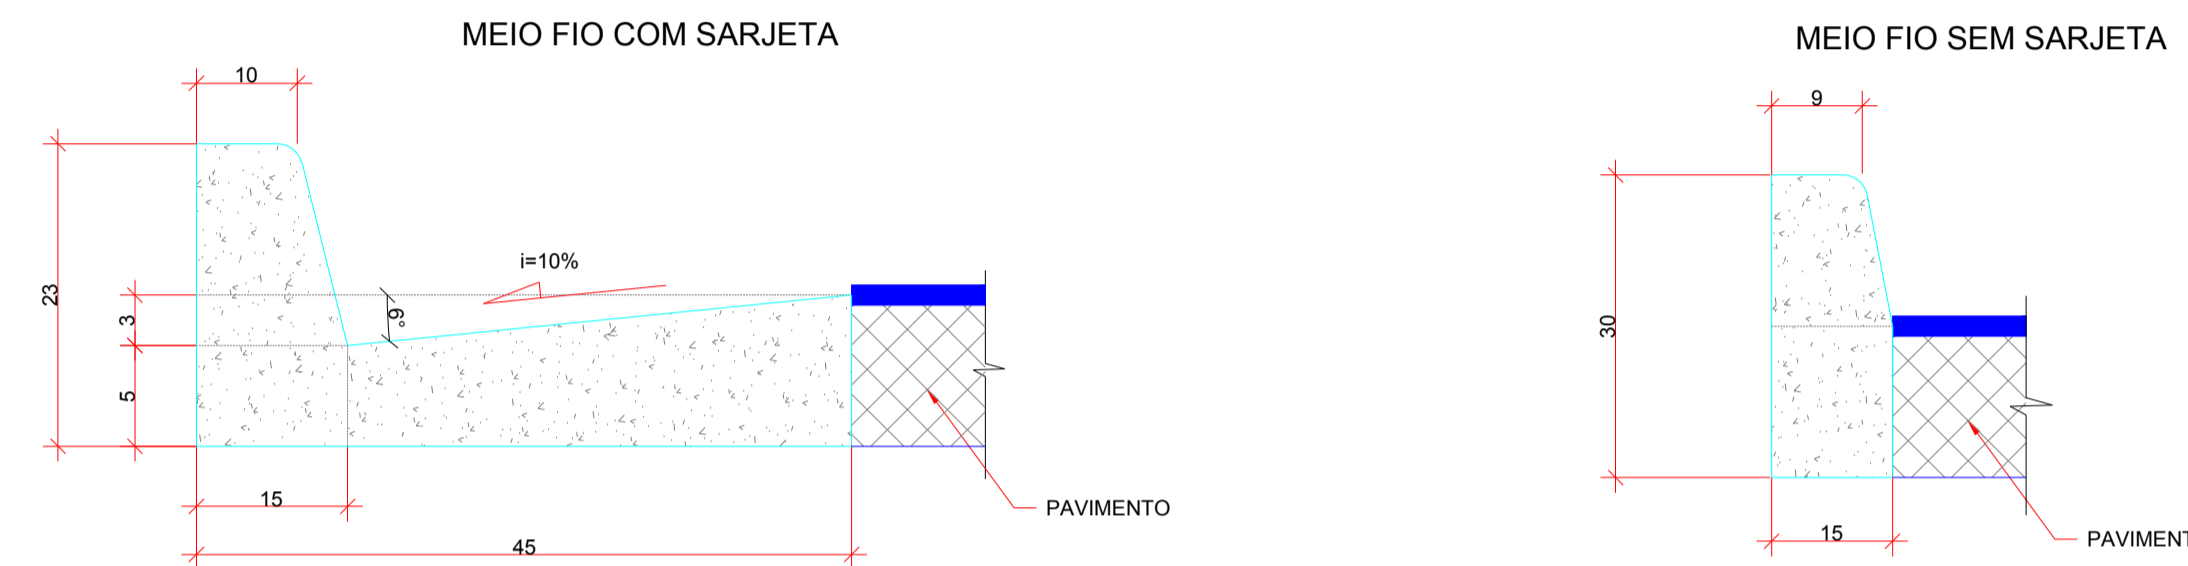


OBSERVAÇÕES

- 1 - DIMENSÕES EM CENTÍMETRO
- 2 - EM GERAL OS MEIO-FIOS PRÉ-MOLDADOS "IN LOCO" POR EXTRUSÃO COM Fck= 15 Mpa

DETALHE DO PASSEIO DE CONCRETO


PLANTA

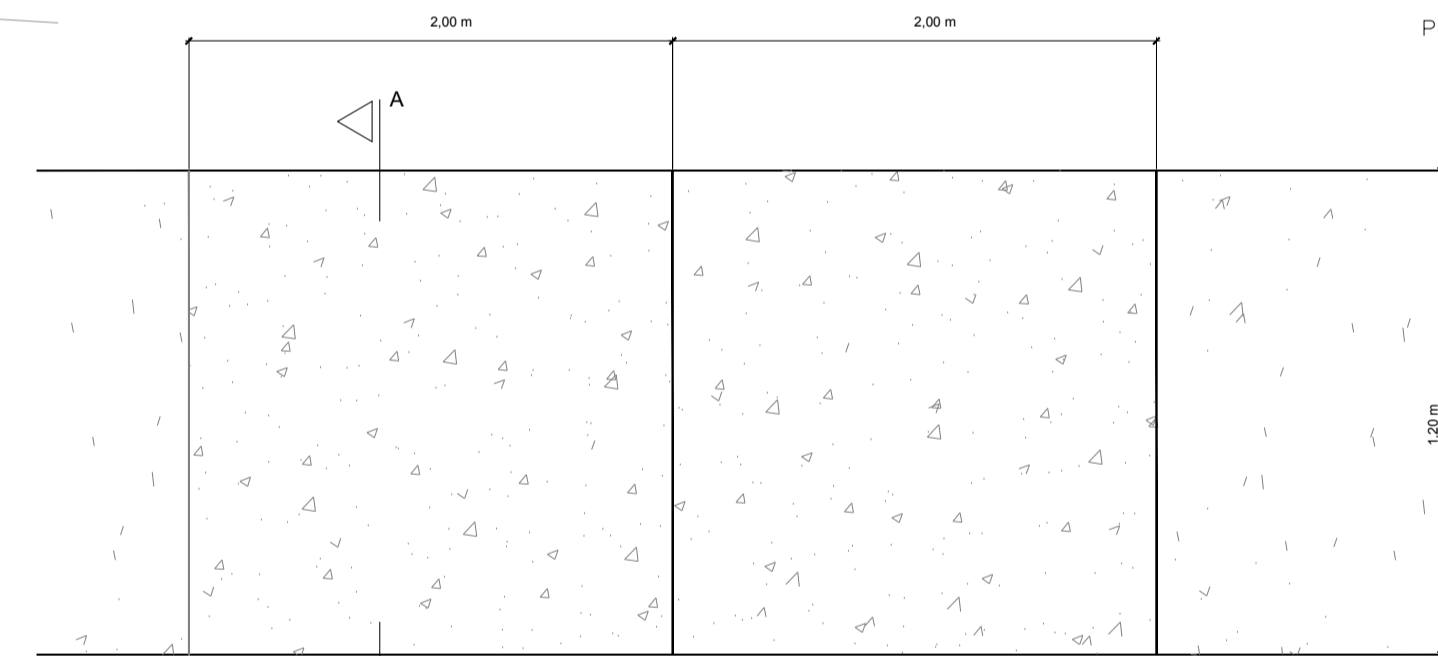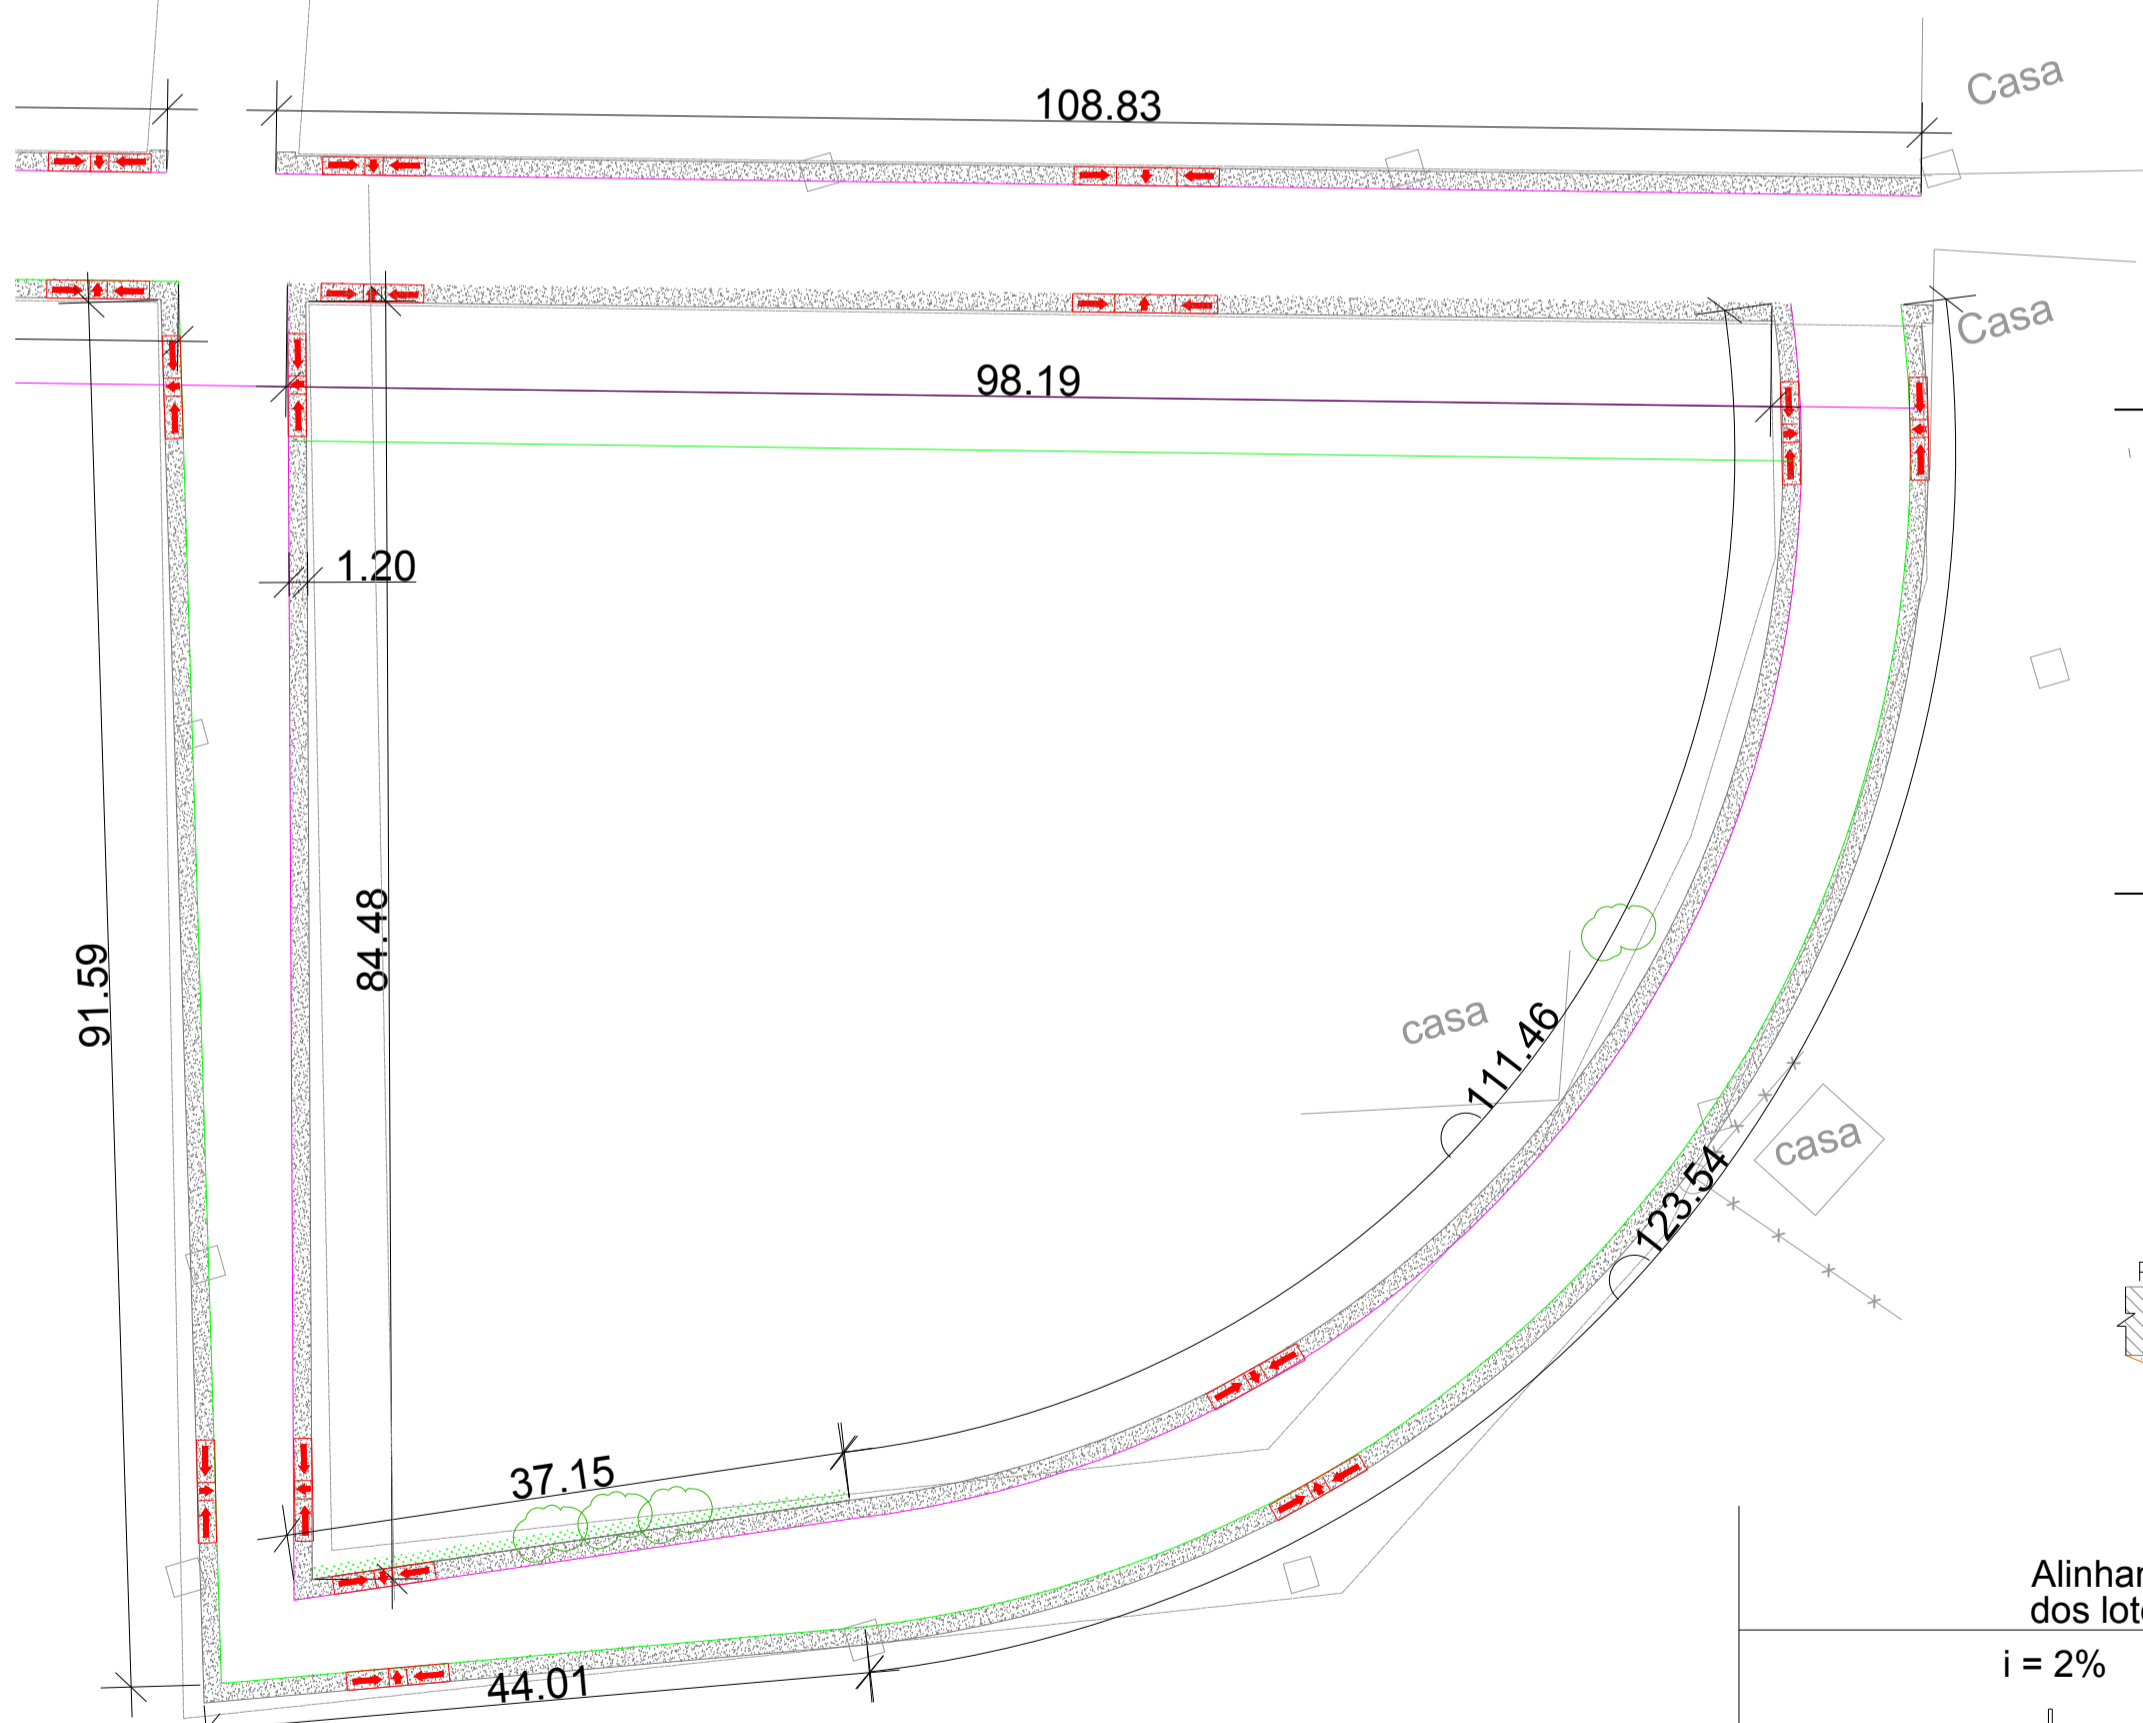

Para execução das caixadas, utilizar os seguintes procedimentos:

- Nivelar o terreno 12 cm abaixo da cota da calçada acabada;
- Quando necessário aterramento, não fazê-lo em camadas superiores a 20 cm;
- Dividir os painéis com sarrafos de madeira (h=10cm) a cada 2,00 m com espe de 1,5 cm (junta de dilatação);
- Concretar os painéis consecutivos em dias alternados, retirando os sarrafos;
- Utilizar produtos que reduzam a aderência do concreto nos sarrafos de madeira, para não danificar o concreto durante a desforma;
- Garantir a umidade necessária para a cura ideal do concreto.


CORTE A-A

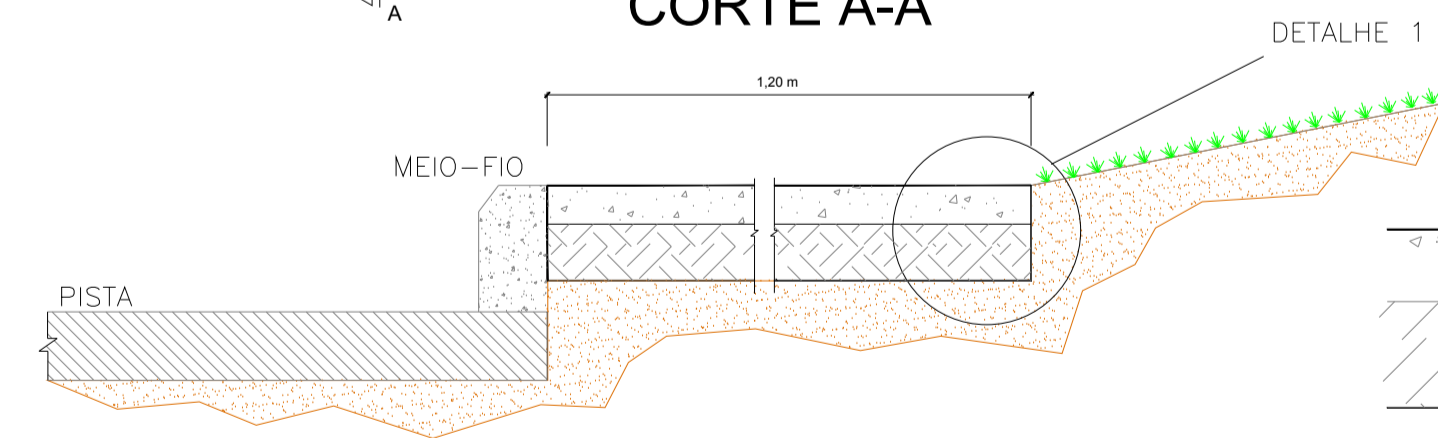


DETALHE 01

7 cm Concreto Fck = 12 MPa
10 cm Terreno Nivelado e Compactado

DETALHE DA RAMPA DE ACESSIBILIDADE

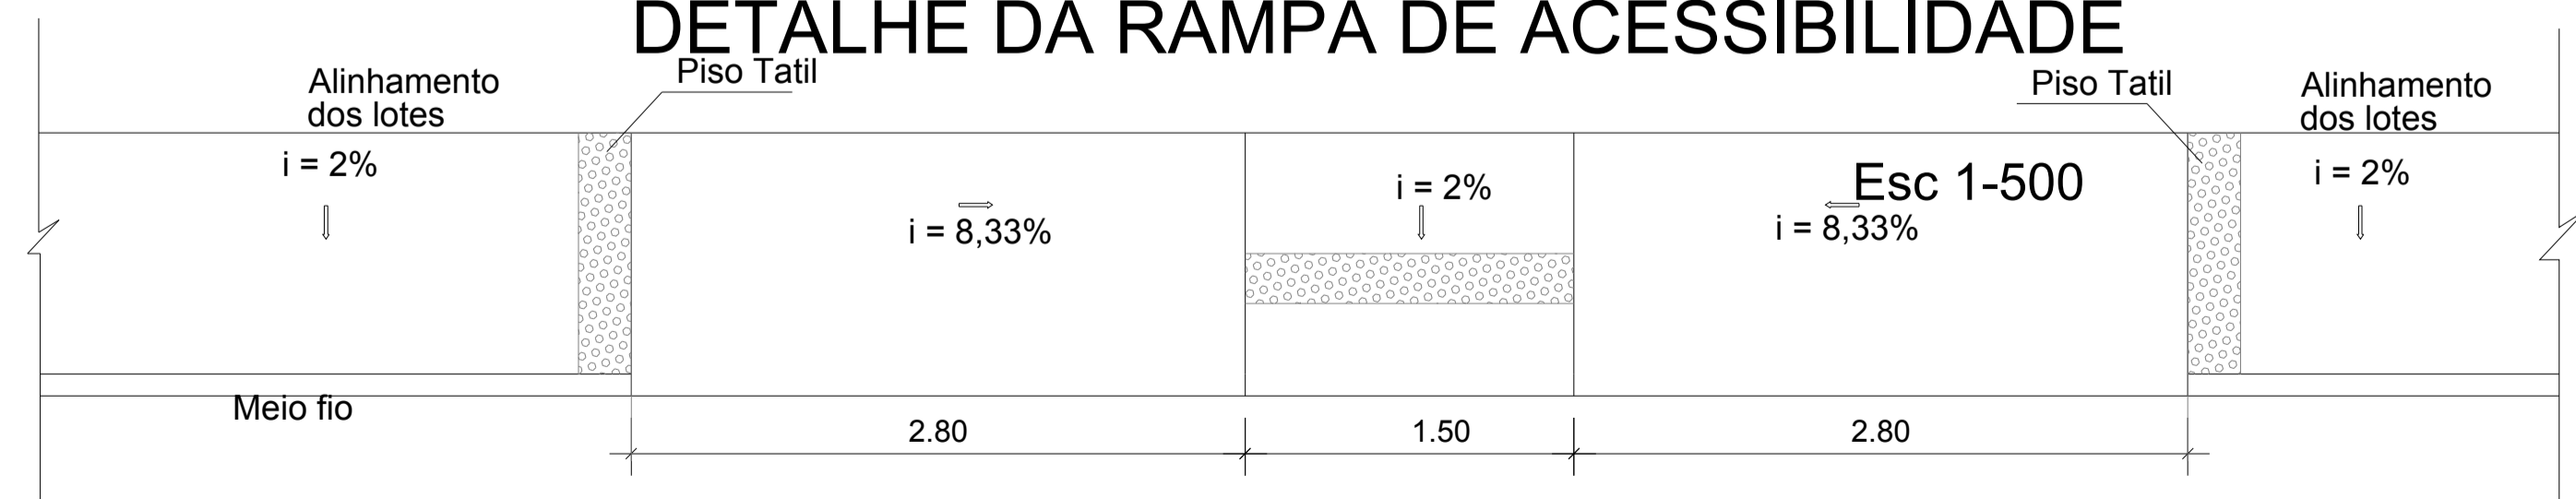


PERSPECTIVA ILUSTRATIVA DA RAMPA

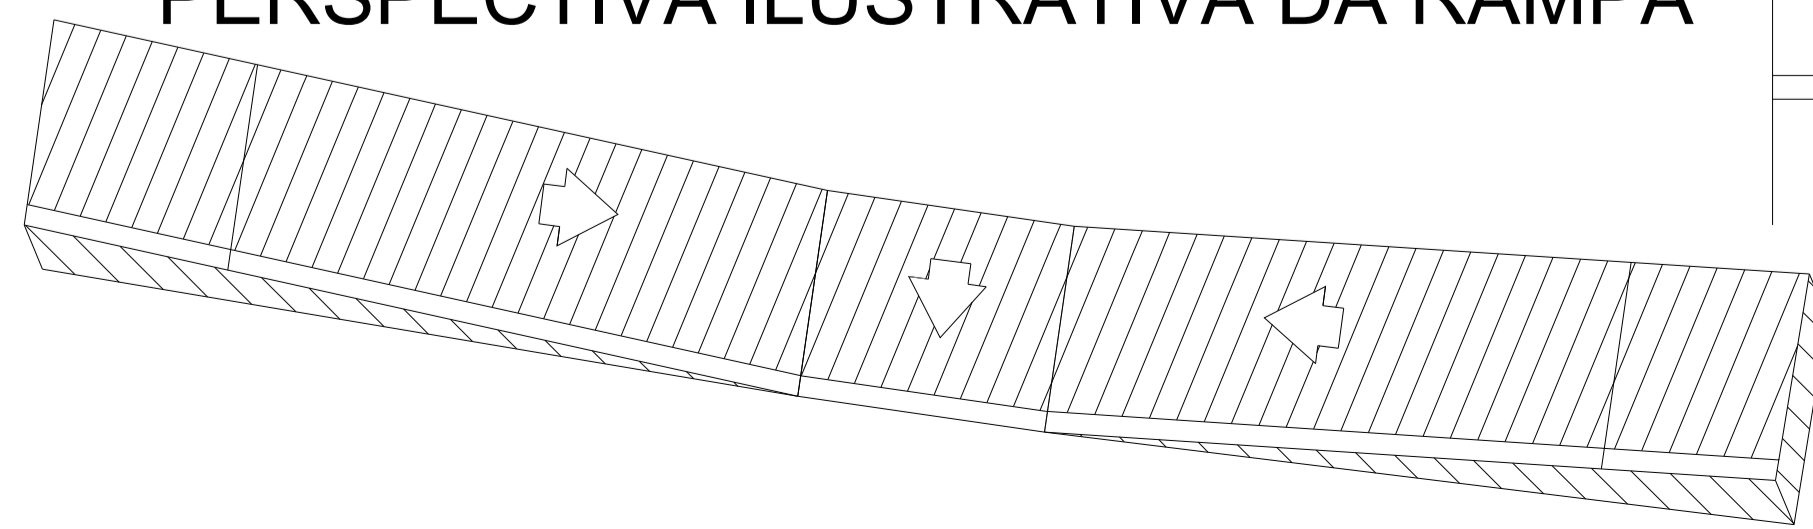

LEGENDA:

PASSEIO DE CONCRETO L=1,2		POSTE		PISO TATIL	
TERRENO NIVELADO E COMPACTADO		ÁRVORES		MEIO FIO SEM SARJETA	
RAMPA DE ACESSIBILIDADE		PISTA EXISTENTE		MEIO FIO COM SARJETA	



PREFEITURA MUNICIPAL DE CORUMBÁ DE GOIÁS
Rua Francisco Miranda, N° 23, Centro, Corumbá de Goiás

PROJETO:

PROJETO DE PAVIMENTAÇÃO ASFÁLTICA

OBRA:

Pavimentação Asfáltica

DADOS ADICIONAIS:

NÚMERO DA ART DO PROJETO: 1020160055025
NÚMERO DO CONVÊNIO DO PROJETO: 805523/2014
NÚMERO DO CONTRATO DE REPASSE: 2635.1017.996-68/2014

DADOS DA OBRA

PROPRIETÁRIO	PREFEITURA MUNICIPAL DE CORUMBÁ DE GOIÁS
ENDEREÇO	GO 225 E RUA CONTORNO-DISTRITO DE APARECIDA DE LOYOLA

CONTEÚDO DESTA PRANCHA:

PLANTA DO PASSEIO DE CONCRETO COM INDICAÇÃO DAS RAMPAS
PLANTA DO MEIO FIO COM E SEM SARJETA
DETALHES DO PASSEIO DE CONCRETO E RAMPA DE ACESSIBILIDADE
DETALHES DOS MEIOS FIOS
PERSPECTIVA ILUSTRATIVA DA RAMPA DE ACESSIBILIDADE

ASSINATURAS:

PROPRIETÁRIO:	PREFEITURA MUNICIPAL DE CORUMBÁ DE GOIÁS
AUTOR DO PROJETO:	MAYARA CRISTINE S. DE OLIVEIRA CREA:1015235514/AP-GO

PRANCHA: 1/1	DATA: Janeiro / 2016	DESENHO: Wanderson G.G. Dias CREA:1014621178D-GO
--------------	----------------------	--