


PERFIL LONGITUDINAL  
Esc V 1-75  
H 1-750

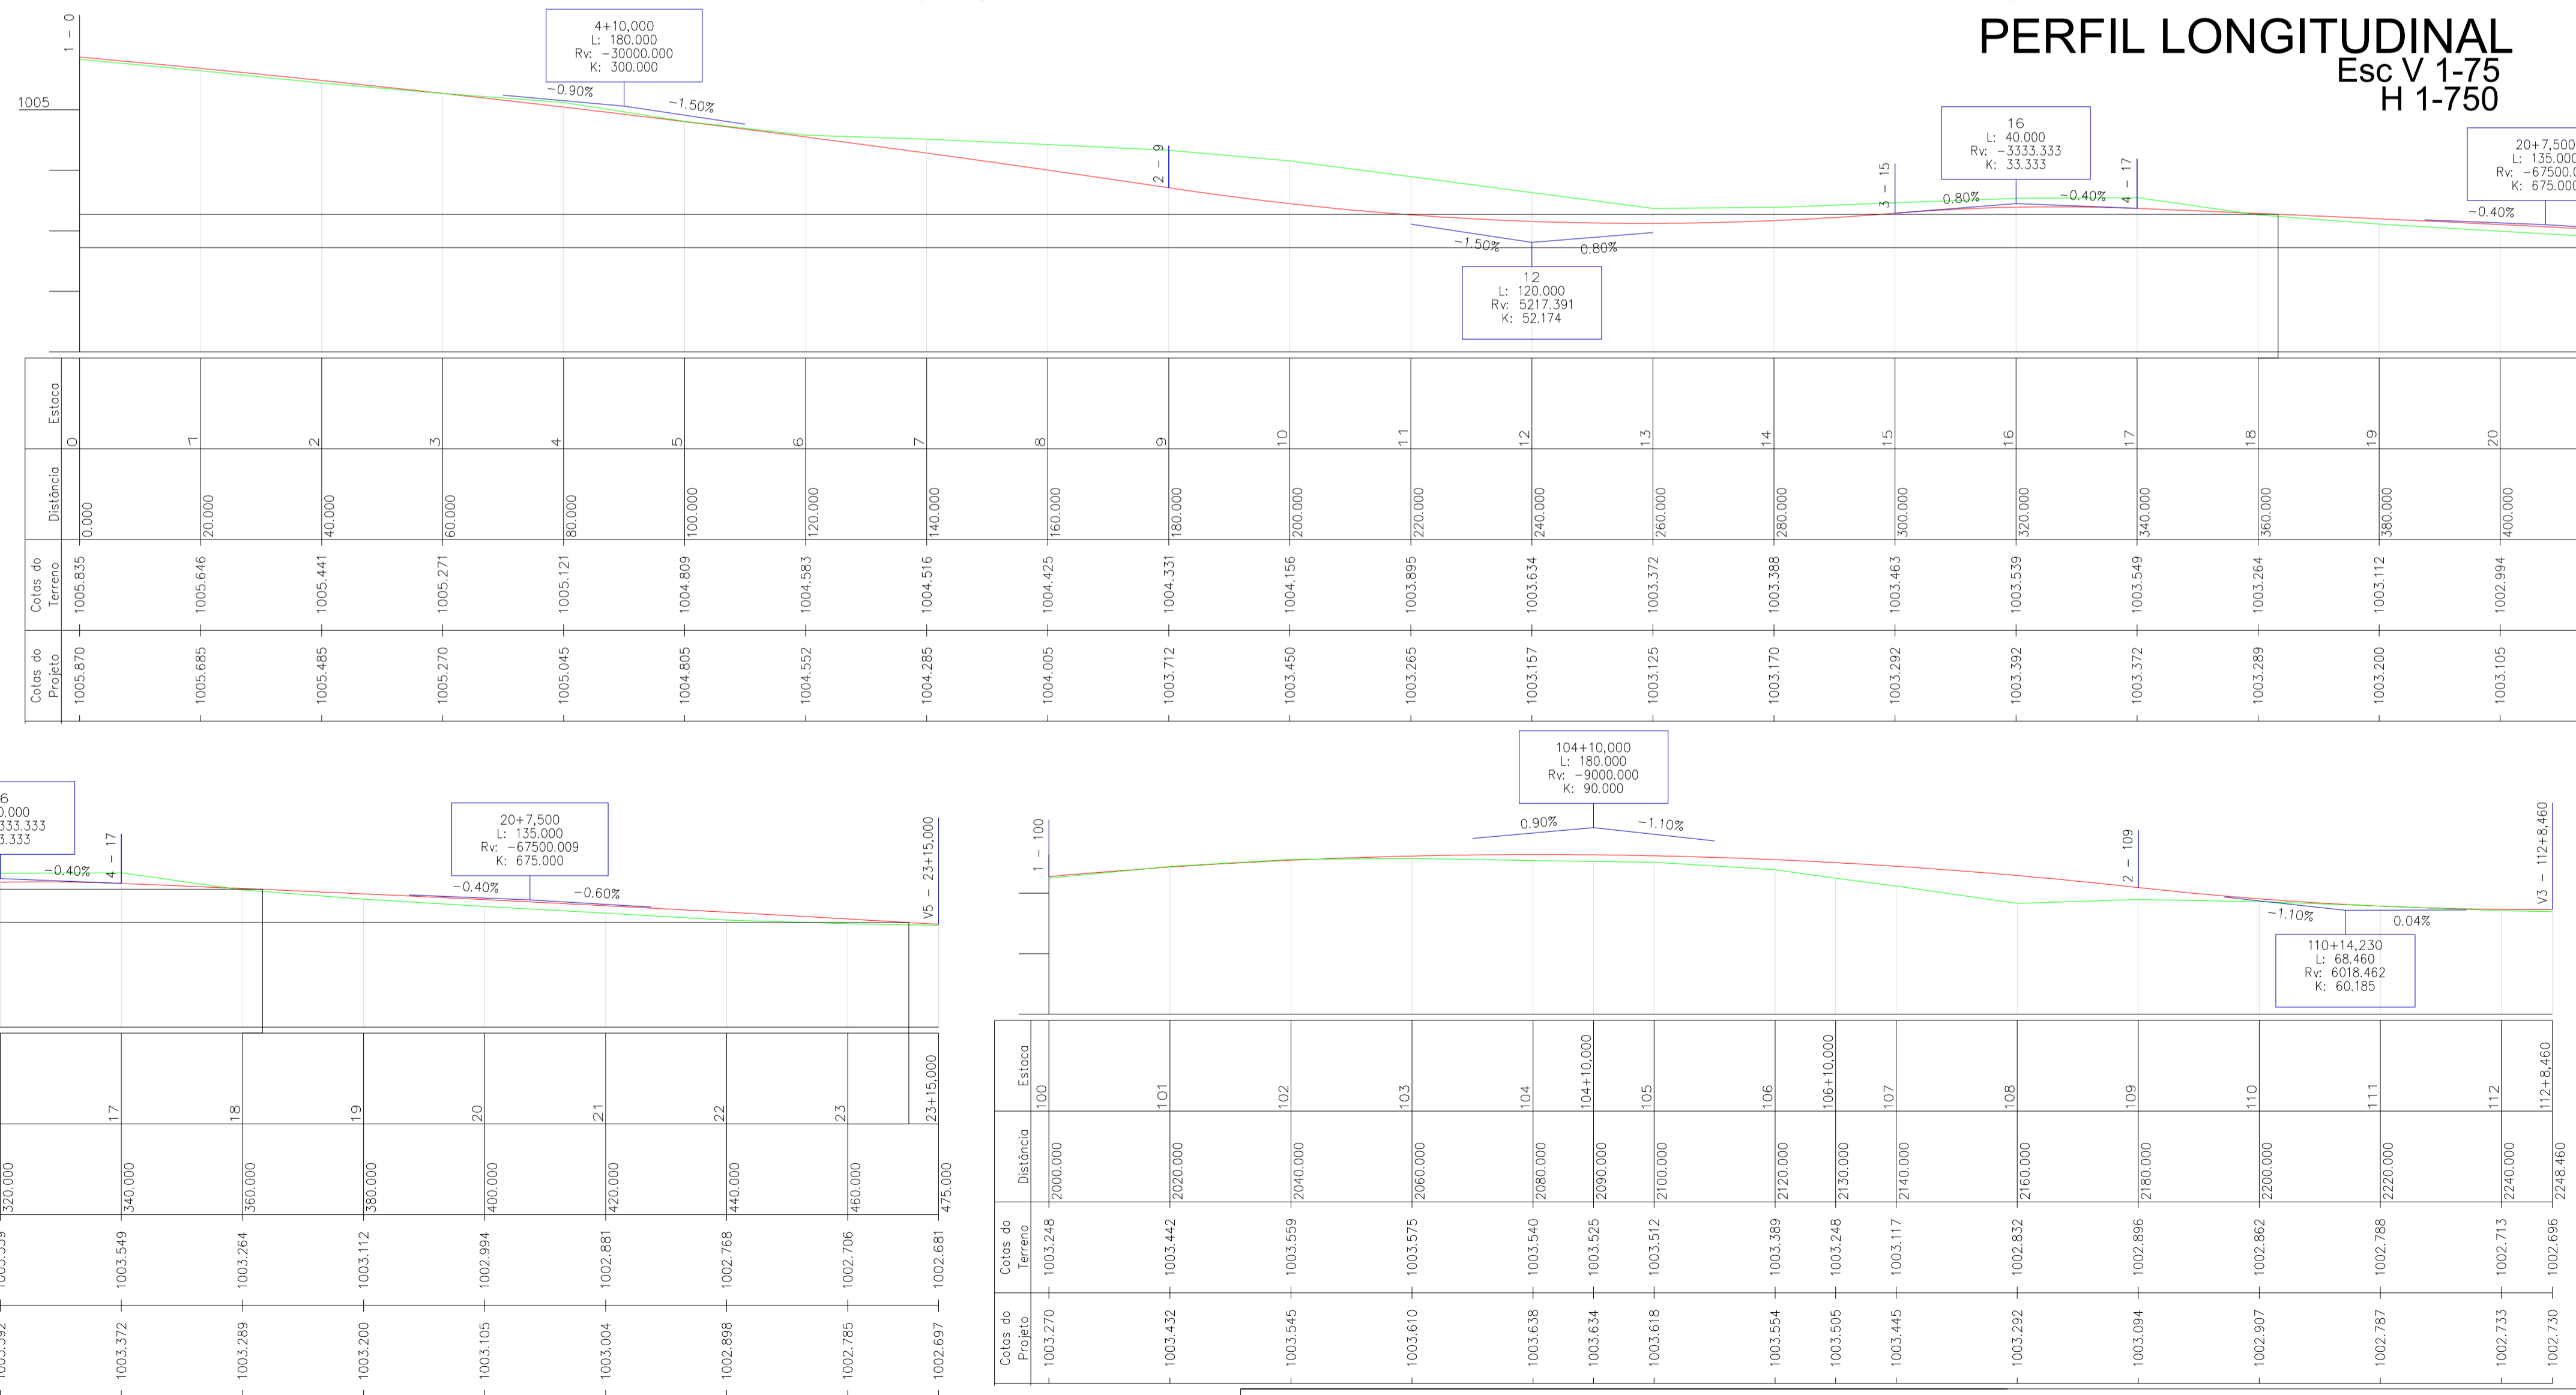

Quadro de Curvas Horizontais Rua Lateral						
Nome	Estaca	Norte	Este	Linha	Parâmetro	Extensão
PI0	100	8.242.576,99	767.714,82	TANG	-	90
PI1	104+10,000	8.242.490,11	767.691,34	TANG	-	40
PC2	106+10,000	8.242.483,44	767.730,78	TANG	-	40
PI3	112+8,460	8.242.545,91	767.816,86	CIRC	74,48	118,46

PREFEITURA MUNICIPAL DE CORUMBÁ DE GOIÁS  
Rua Francisco Miranda, N° 23, Centro, Corumbá de Goiás

PROJETO:  
**PROJETO DE PAVIMENTAÇÃO ASFÁLTICA**

OBRA:  
**Pavimentação Asfáltica**

DADOS ADICIONAIS:

NÚMERO DA ART DO PROJETO: 1020160055025

NÚMERO DO CONVÊNIO DO PROJETO: 805523/2014

NÚMERO DO CONTRATO DE REPASSE: 2635.1017.996-68/2014

DADOS DA OBRA

PROPRIETÁRIO: PREFEITURA MUNICIPAL DE CORUMBÁ DE GOIÁS

ENDEREÇO: GO 225 E RUA CONTORNO-DISTRITO DE APARECIDA DE LOYOLA

CONTEÚDO DESTA PRANCHA:

PROJETO GEOMÉTRICO PLANTA  
PERFIL LONGITUDINAL  
QUADRO DE CURVAS HORIZONTAIS

ASSINATURAS:

PROPRIETÁRIO:  
PREFEITURA MUNICIPAL DE CORUMBÁ DE GOIÁS

AUTOR DO PROJETO:  
MAYARA CRISTINE S. DE OLIVEIRA CREA:1015235514/AP-GO

PRANCHA: 1/2 DATA: Janeiro / 2016 DESENHO: Wanderson G.G. Dias CREA:1014621178D-GO

LEGENDA:

EIXO/ESTAQUEAMENTO DE PISTA	SAIA DE ATERRO	GRAIDE	PASSEIO DE CONCRETO L=1,2
BORDO DE PISTA	CURVAS DE VIVEL	POSTE	MEIO FIO SEM SARJETA
PISTA EXISTENTE	TERRENO NATURAL	ÁRVORES	MEIO FIO COM SARGETA