


PLANTA
Esc 1-500

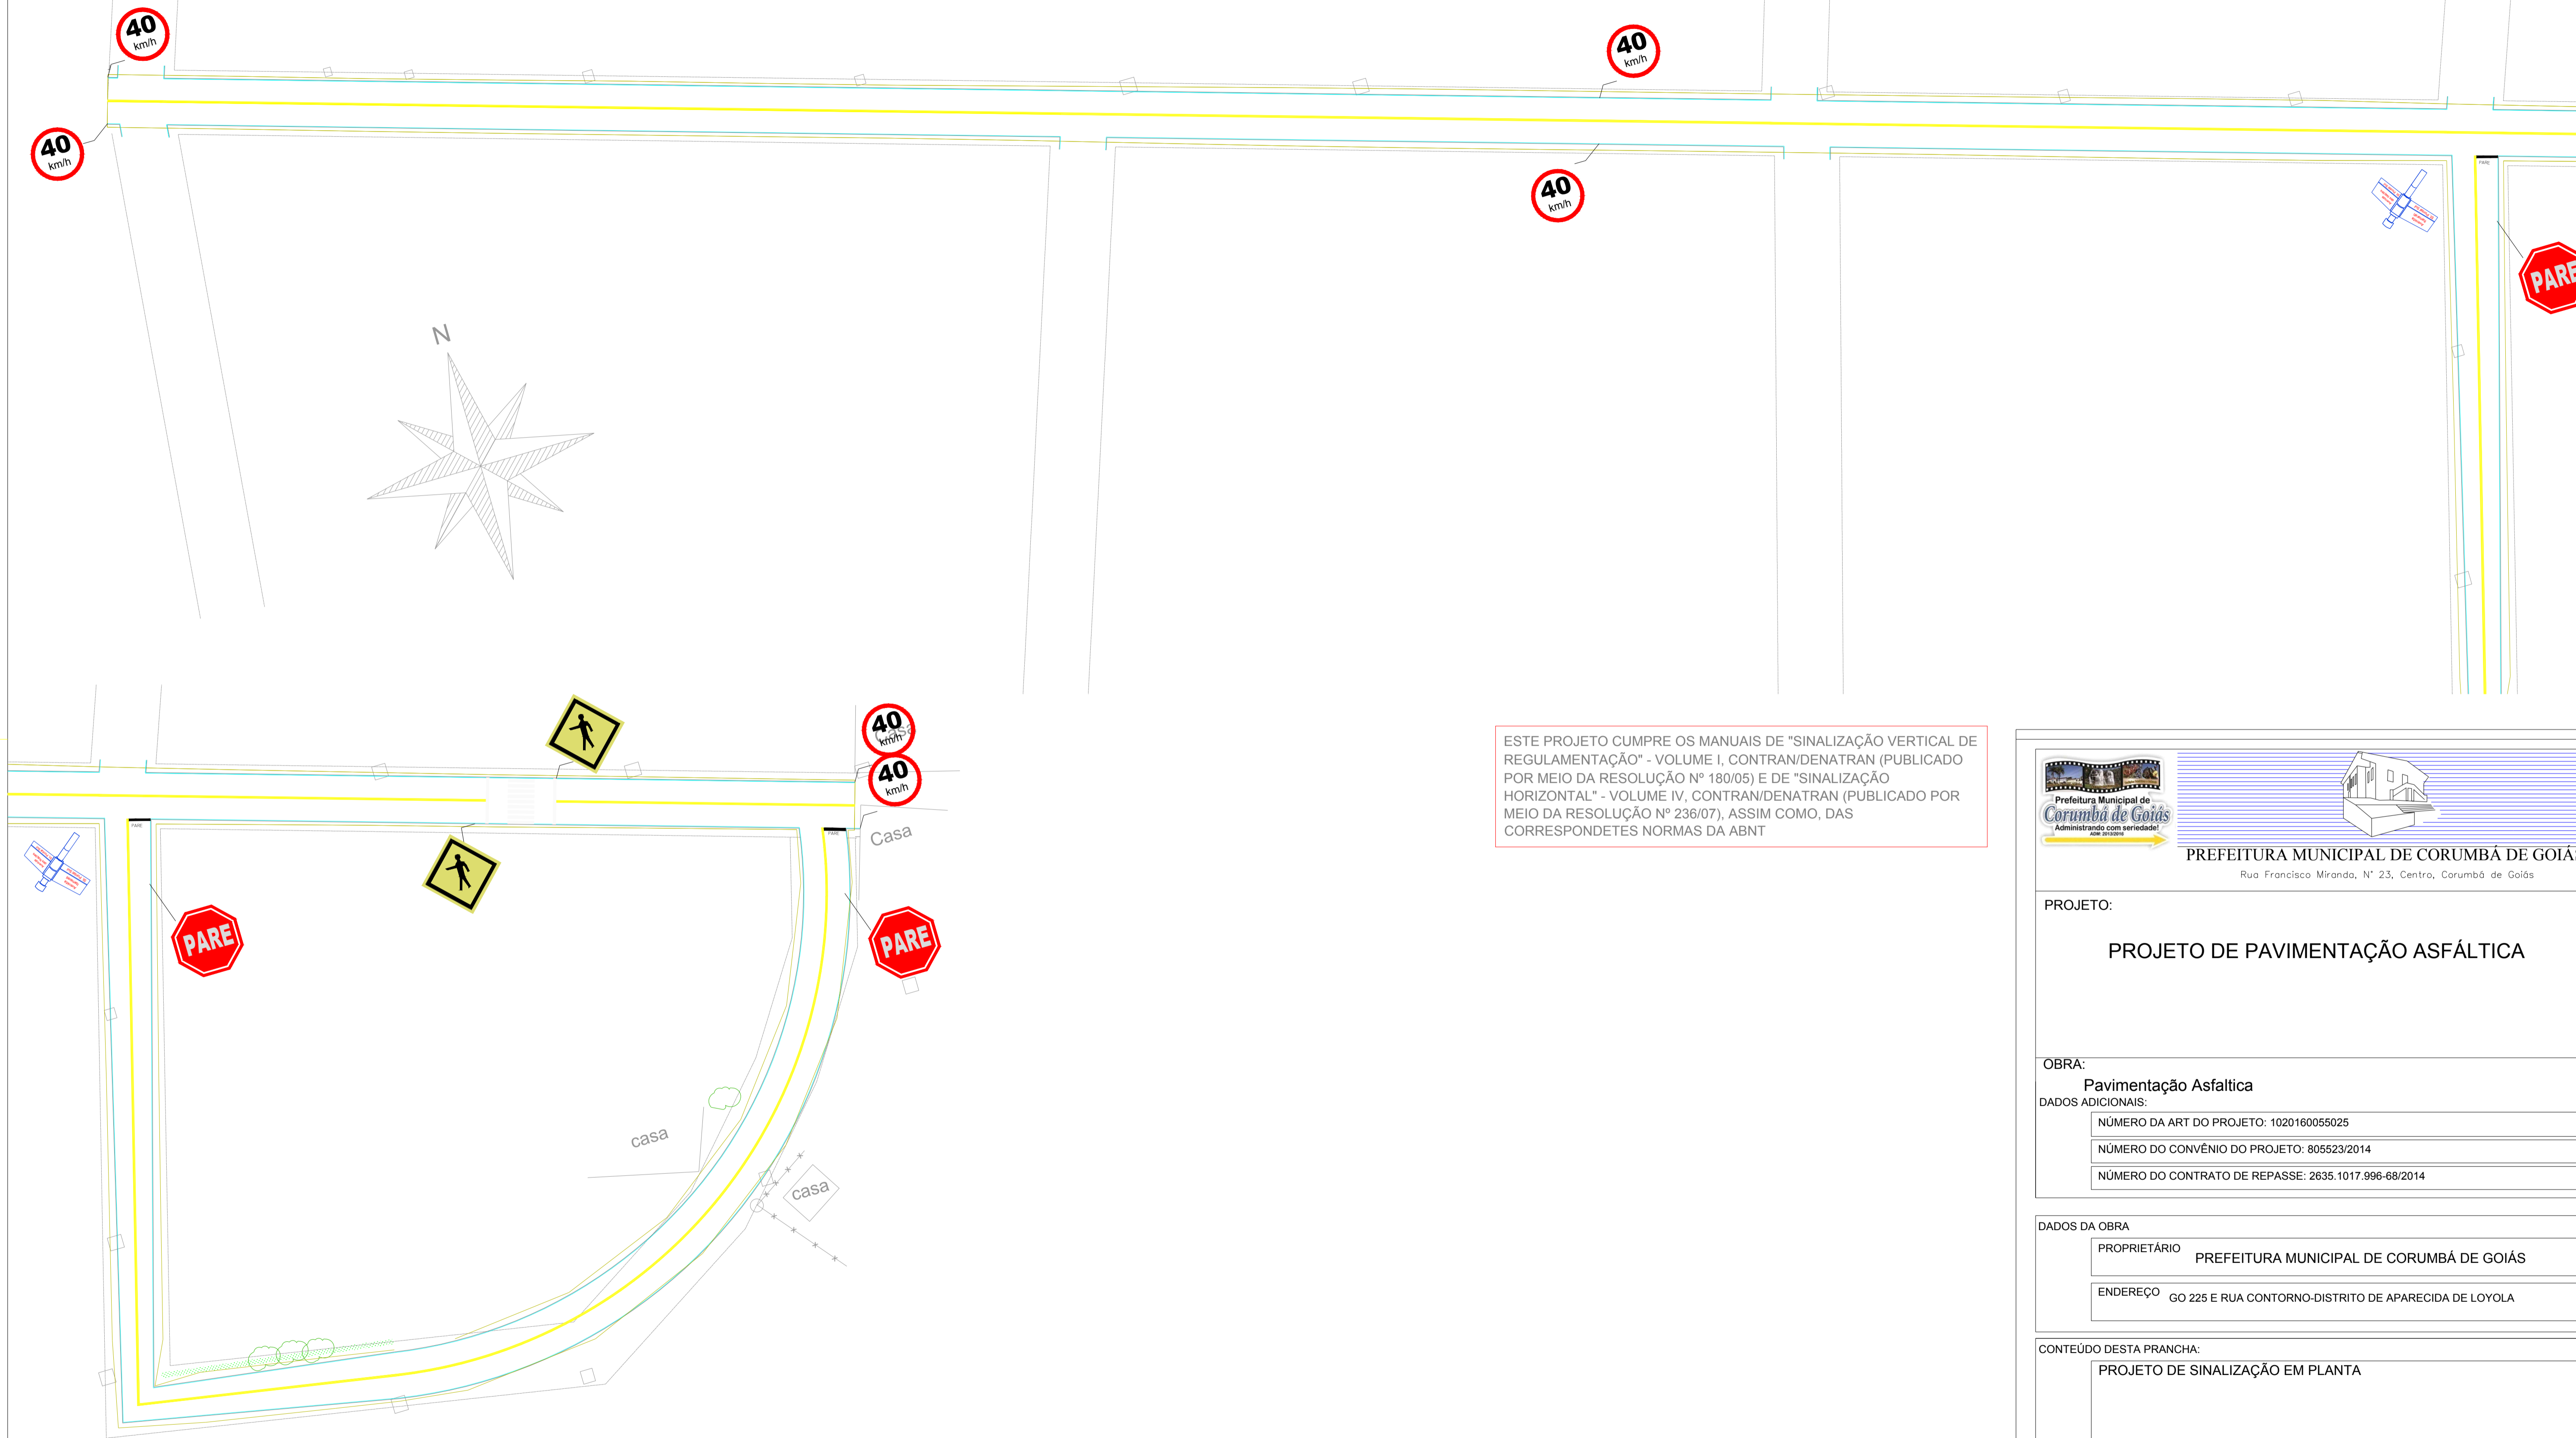

ESTE PROJETO CUMPRE OS MANUAIS DE "SINALIZAÇÃO VERTICAL DE REGULAMENTAÇÃO" - VOLUME I, CONTRAN/DENATRAN (PUBLICADO POR MEIO DA RESOLUÇÃO Nº 180/05) E DE "SINALIZAÇÃO HORIZONTAL" - VOLUME IV, CONTRAN/DENATRAN (PUBLICADO POR MEIO DA RESOLUÇÃO Nº 236/07), ASSIM COMO, DAS CORRESPONDENTES NORMAS DA ABNT

PREFEITURA MUNICIPAL DE CORUMBÁ DE GOIÁS
Rua Francisco Miranda, Nº 23, Centro, Corumbá de Goiás

PROJETO:
PROJETO DE PAVIMENTAÇÃO ASFÁLTICA

OBRA:
Pavimentação Asfáltica

DADOS ADICIONAIS:

NÚMERO DA ART DO PROJETO: 1020160055025

NÚMERO DO CONVÊNIO DO PROJETO: 805523/2014

NÚMERO DO CONTRATO DE REPASSE: 2635.1017.996-68/2014

DADOS DA OBRA

PROPRIETÁRIO: PREFEITURA MUNICIPAL DE CORUMBÁ DE GOIÁS

ENDEREÇO: GO 225 E RUA CONTORNO-DISTRITO DE APARECIDA DE LOYOLA

CONTEÚDO DESTA PRANCHA:
PROJETO DE SINALIZAÇÃO EM PLANTA

ASSINATURAS:

PROPRIETÁRIO:
PREFEITURA MUNICIPAL DE CORUMBÁ DE GOIÁS

AUTOR DO PROJETO:
MAYARA CRISTINE S. DE OLIVEIRA CREA:1015235514/AP-GO

PRANCHA: 1/2 DATA: Janeiro / 2016 DESENHO: Wanderson G. G. Dias CREA:1014621178D-GO

LEGENDA:

FAIXA CONTINUA		POSTE		BORDO DE PISTA	
PARADA OBRIGATORIA		ÁRVORES		MEIO FIO	
FAIXA DE PEDESTRES		PISTA EXISTENTE			